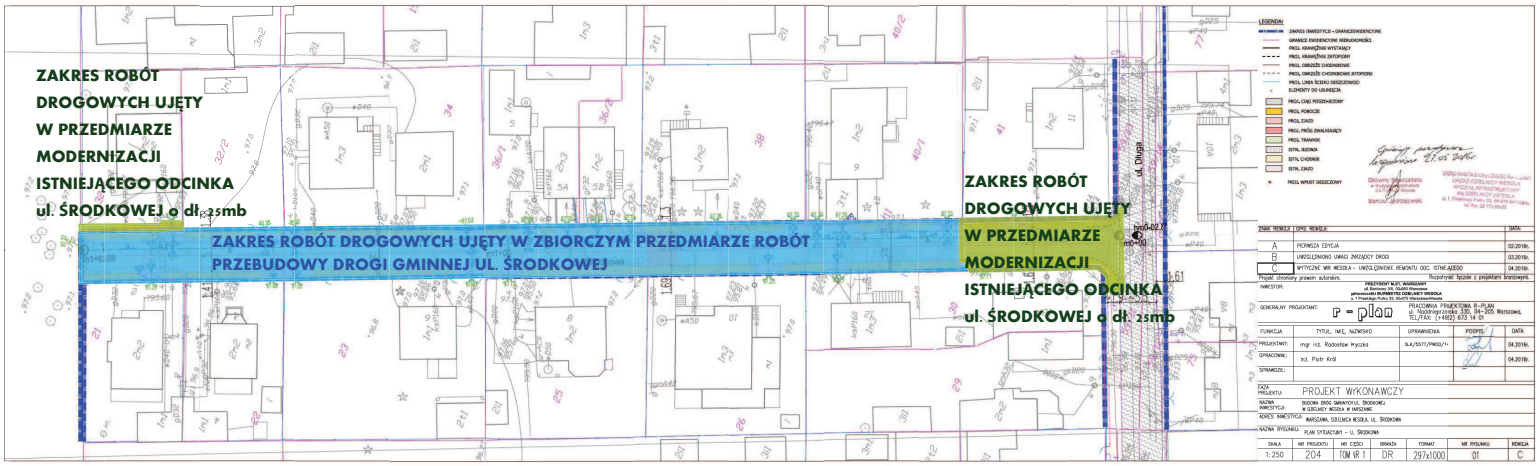
ZAKRES ROBÓT DROGOWYCH UJĘTY W PRZEDMIARZE MODERNIZACJI ISTNIEJĄCEGO ODCINKA ul. ŚRODKOWEJ o dł. 25mb
ZAKRES ROBÓT DROGOWYCH UJĘTY W ZBIORCZYM PRZEDMIARZE ROBÓT PRZEBUDOWY DROGI GMINNEJ UL. ŚRODKOWEJ
ZAKRES ROBÓT DROGOWYCH UJĘTY W PRZEDMIARZE MODERNIZACJI ISTNIEJĄCEGO ODCINKA ul. ŚRODKOWEJ o dł. 25mb
ul. Długa
LEGENDA:
PROJ. GRANICA PASA DROGOWEGO
PROJ. KRAWĘŻNIK WYSTAJĄCY
PROJ. KRAWĘŻNIK ZATOPIONY
PROJ. OBRZEŻE CHODNIKOWE
PROJ. OBRZEŻE CHODNIKOWE ZATOPIONE
PROJ. LINIA ŚCIEKU DESZCZOWEGO
ELEMENTY DO USUNIĘCIA
PROJ. CZĘŚĆ PIESZO-JEZDNI
PROJ. POBOCZE
PROJ. ZJAZD
PROJ. PRZYL. ZWALNIAJĄCY
PROJ. TRAWNIK
ISTN. JEZDNIA
ISTN. CHODNIK
ISTN. ZJAZD
PROJ. WPUST DESZCZOWY
ZNAK | REWIZJA I OPIS REWIZJI | DATA
A | PIERWSZA EDYCJA | 02.2016r.
B | UWZGLĘDNIONO UWAGI INSPEKTORA | 03.2016r.
C | WYTYCZNE WP. WESOŁA – UWZGLĘDNIENIE REMONTU ODC. ISTNIEJĄCEGO | 04.2016r.
Projekt chroniony prawem autorskim. Rozpowszechnianie, kopiowanie i wykorzystywanie bez zgody autora zabronione.
INWESTOR: PREZYDENT M.ST. WARSZAWY
GENERALNY PROJEKTANT: P-plan
PRACOWNIA PROJEKTOWA B-PLAN ul. Modrzejewskiej 13/5, 04-305 Warszawa, TEL/FAX: (+4822) 673 14 01
FUNKCJA | TYTUŁ, IMIĘ, NAZWISKO | UPRAWNIENIA | PODPIS | DATA
PROJEKTANT: mgr inż. Radosław Iryczka | IUA/5577/PWOD/14 | 04.2016r.
SPRAWDZIŁ: inż. Piotr Kryś | 04.2016r.
FAZA PROJEKTU: PROJEKT WYKONAWCZY
NAZWA INWESTYCJI: BUDOWA DROG GMINNYCH UL. ŚRODKOWEJ W DZIELNICY WESOŁA W WARSZAWIE
ADRES INWESTYCJI: WARSZAWA, DZIELNICA WESOŁA, UL. ŚRODKOWA
NAZWA RYSUNKU: PLAN SYTUACYJNY – UL. ŚRODKOWA
SKALA: 1:250 | NR PROJEKTU: 204 | NR CZĘŚCI: TOM NR 1 | BRANŻA: DR | FORMAT: 297x1000 | NR RYSUNKU: 01 | REWIZJA: C