


WIDOK C

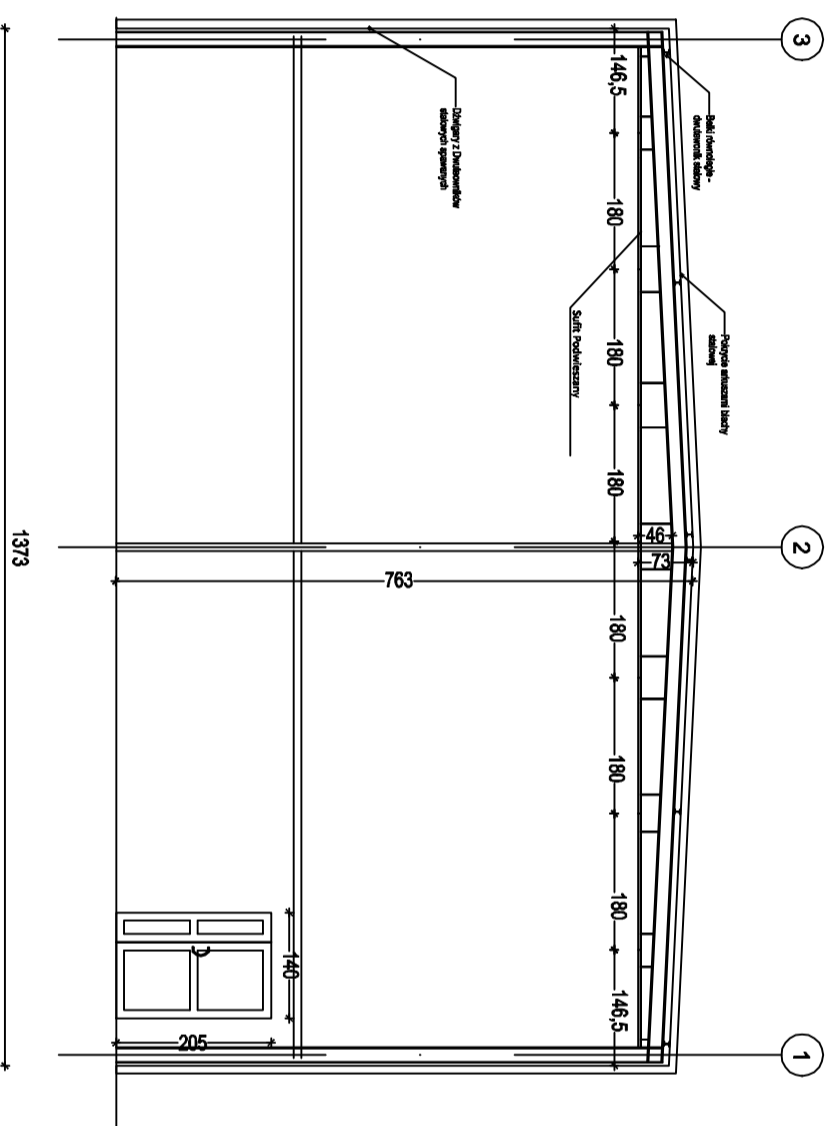

WIDOK D

"Aranzacja i modernizacja akustyczna pomieszczeń sal gimnastycznych Szkoły Podstawowej Nr 173 przy ul. Trakt Brzeski 18"

Investor Miasto Stołeczne Warszawa - Dzielnica Wesoła
ul. 1 Piłsudskiego Pułku 33 WP

Stadium PROJEKT WYKONAWCZY

Rysunek PRZEKROJ SUFITU PODWIEŻANEGO - DUŻA SALA

Skala 1:100

Data PAŹDZIERNIK 2019

ARCHITEKTURA
Projektant Inż. arch. Magdalena Jacewska
Sprawdzający mgr inż. arch. Antoni Byszewski

Nr uprawnień MA/044/14

THEATRBAU Sp. z o.o.
04-462 Warszawa, ul. Strazińska 63/65,
Tel. +48 535-505-070, office@theatrbau.pl
www.theatrbau.pl

Nr rys. A-08