


WIDOK B

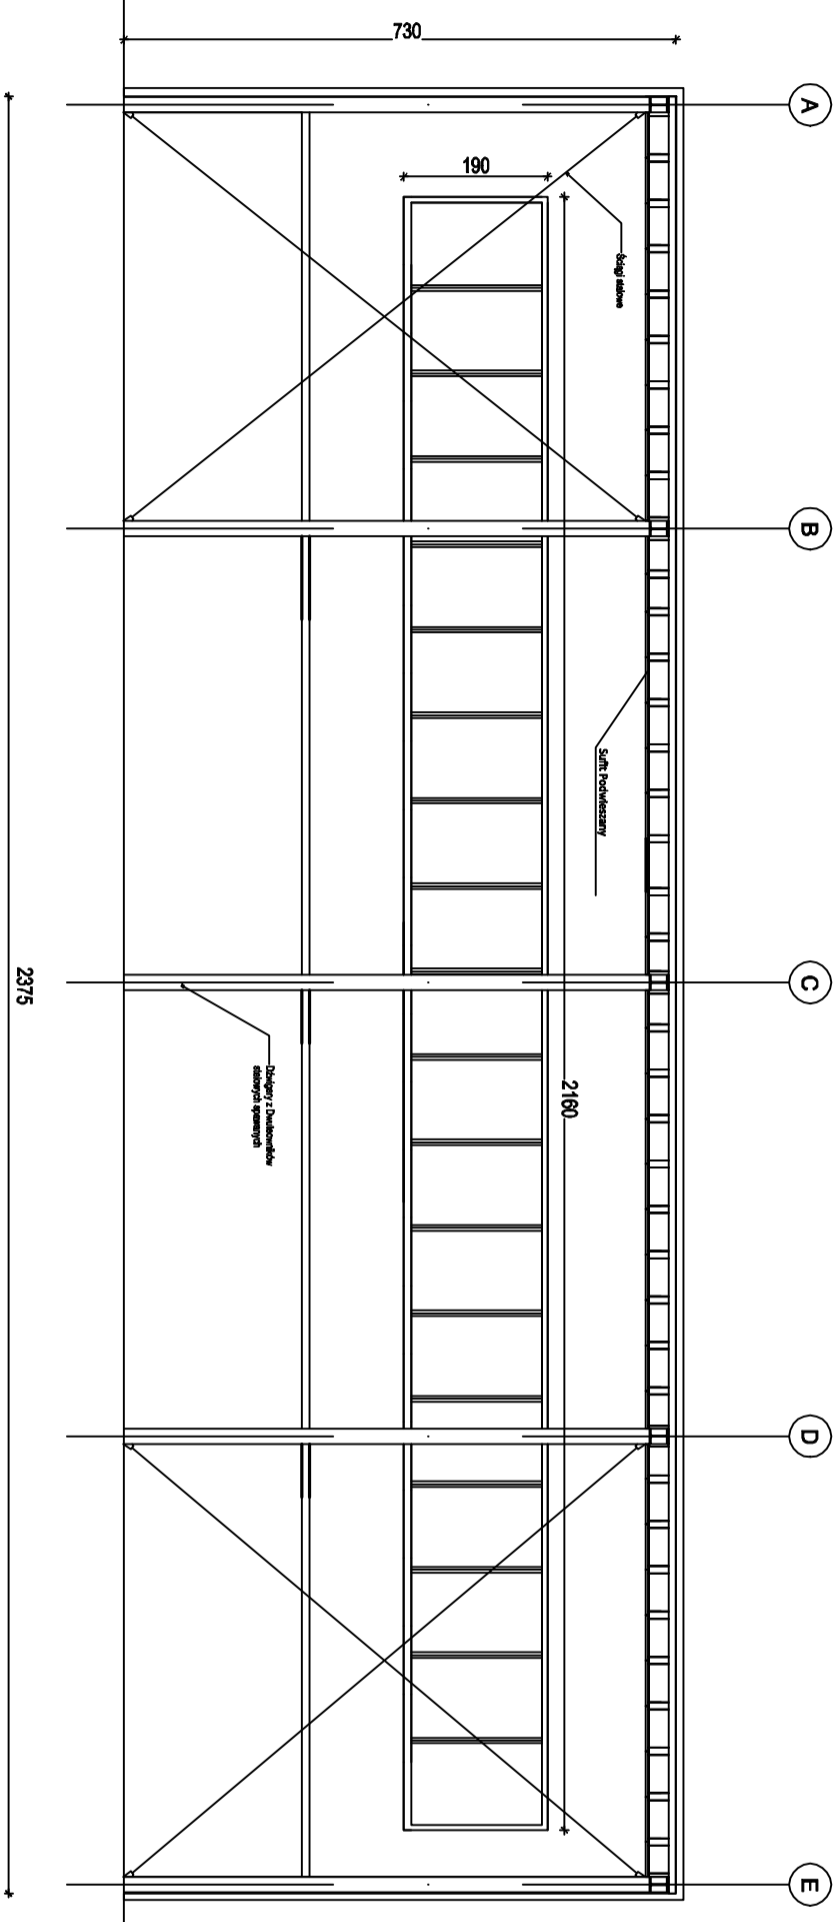

WIDOK A

"Aranżacja i modernizacja akustyczna pomieszczeń sal gimnastycznych Szkoły Podstawowej Nr 173 przy ul. Trakt Brzeski 18"

Investor Miasto Stołeczne Warszawa - Dzielnica Wesoła  
ul. 1 Piłsudskiego Pułku 33 WP

Stadium PROJEKT WYKONAWCZY

Rysunek PRZETÓJ SUFITU PODWIEZANEGO - DUŻA SALA

Skala 1:100  
Data PAŹDZIERNIK 2019

Projektant Inż. arch. Magdalena Jacewska

Sprawdzający mgr inż. arch. Antoni Byszewski

Nr uprawnień MA/044/14

ARCHITEKTURA  
THEATRBAU  
THEATRBAU Sp. z o.o.  
04-462 Warszawa, ul. Strazińska 63/65,  
Tel. +48 535-505-070, office@theatrbau.pl  
www.theatrbau.pl

Nr rys. A-09