


ZABUDOWA MEBLOWA MEB-1 i MEB-5


LAWKA MEB-1

RZUT

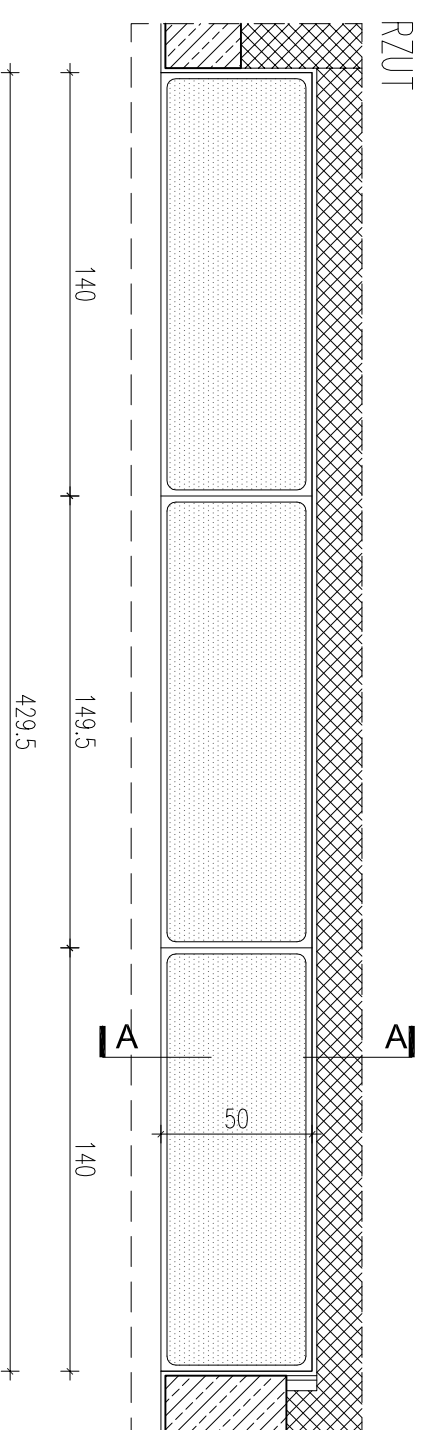


SIEDZISKO:
WYKONANE Z PŁYTY MEBLOWEJ "KLON"
DOKŁADNY KOLOR PŁYTY WG. KARTY KOLORÓW
WYMIARY PODKONSTRUKCJI SIEDZISKA 429x50CM,
SIEDZISKO TAPICEROWANE, KOLOR GRAFITOWY,
DOKŁADNY RODZAJ MATERIAŁU DO UZGODNIENIA Z ARCH. WNEȚRZ NA PODSTAWIE PRÓBKII


WIDOK OD FRONTU

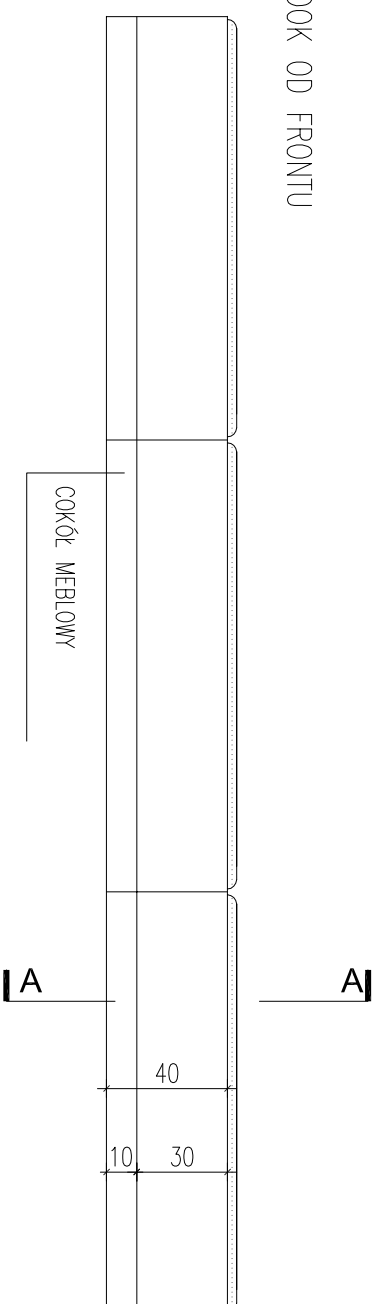


PRZEKRÓJ A-A

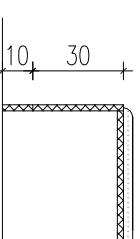

WIDOK Z BOKU

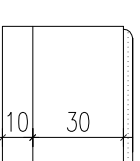

PÓŁKI MEB-5

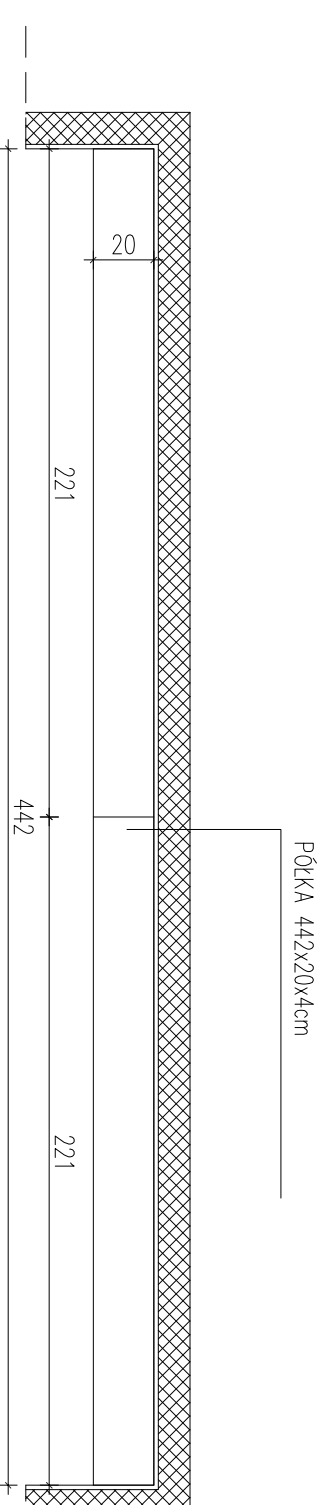

PÓŁKI:
PÓŁKA O WYMIARACH 442x20x4cm,
WYKONANE W PŁYTY MEBLOWEJ "KLON"
DOKŁADNY KOLOR PŁYTY WG. KARTY KOLORÓW
MOCOWANIE WG. TECHNOLOGII WYKONAWCY

Projekt: PROJEKT PRZEDSZKOŁA PRZY UL. BYDGOSKICH PRZEMYSŁOWCÓW W BYDGOSZCZY

Projektant:

Nazwa i numer rysunku:
ZABUDOWA MEBLOWA MEB-1 LAWKA
MEB-5 PÓŁKA

BPPT — PWN — A — MEB-1/5 —
PROJEKT — FAZA — BRANŻA — RYSUNEK — REMIZA

Rysownik: MK
Skala: 1:25
Data: 16.03.2020

xystudio sp. z o.o.

Filip Doraszczyński, Marta Nowosielska, Dorota Sibińska
ul. Woleczyńskich 8/2 03-916 Warszawa tel: 22 616 10 44
e-mail: pracownia@xystudio.pl www.xystudio.pl

UWAGI:
1. WSZYSTKIE WYMIARY SPRAWDZIĆ W NATURZE