


REGAŁ NA KSIĄŻKI MEB-2


DATA:
16.03.2020r.

NR RYS.:
MEB-2

WIDOK OD FRONTU

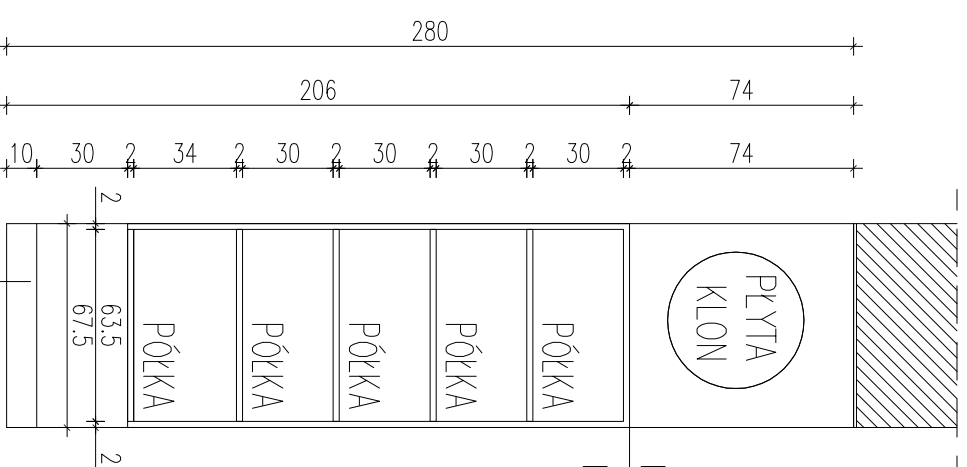


PRZEKRÓJ A-A

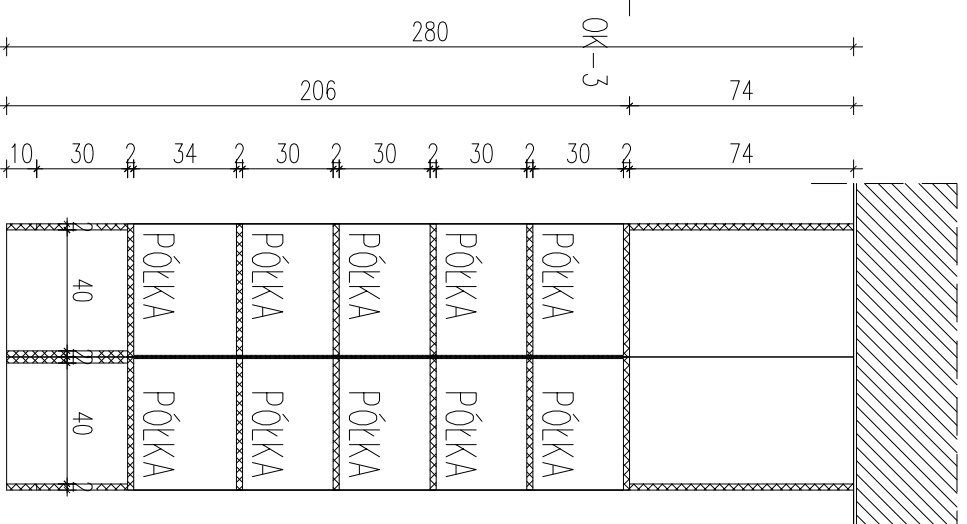

REGAŁ NA KSIĄŻKI:
2 REGAŁY USTAWIONE DO SIEBIE PLECAMI
WYKONANE Z PŁYTY MEBLOWEJ "KLON"
DOKŁADNY KOLOR PŁYTY WG. KARTY KOLORÓW

RZUT

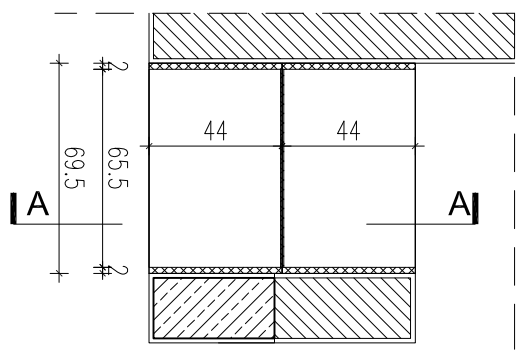

Projekt: PROJEKT PRZEDSZKOŁA PRZY UL. BYDGOSKICH PRZEWYSLÓWCÓW W BYDGOSZCZY

Nazwa i numer rysunku:

ZABUDOWA MEBLOWA MEB-2
REGAŁY NA KSIĄŻKI

BPPT — PWN — A — MEB-2 —
PROJEKT — FAZA — BRANŻA — RYSUNEK — REMIZA

Rysownik: MK
Skala: 1:25
Data: 16.03.2020

Projektant:

xystudio sp. z o.o.
Filip Dominaszewski, Marta Nowosielska, Dorota Sibińska
ul. Woleczyńskich 8/2 03-916 Warszawa tel: 22 616 10 44
e-mail: pracownia@xystudio.pl www.xystudio.pl

UWAGI:
1. WSZYSTKIE WYMIARY SPRAWDZIĆ W NATURZE