


# REGAŁ NA KSIĄŻKI MEB-3

DATA: 16.03.2020r.

NR RYS.: MEB-3

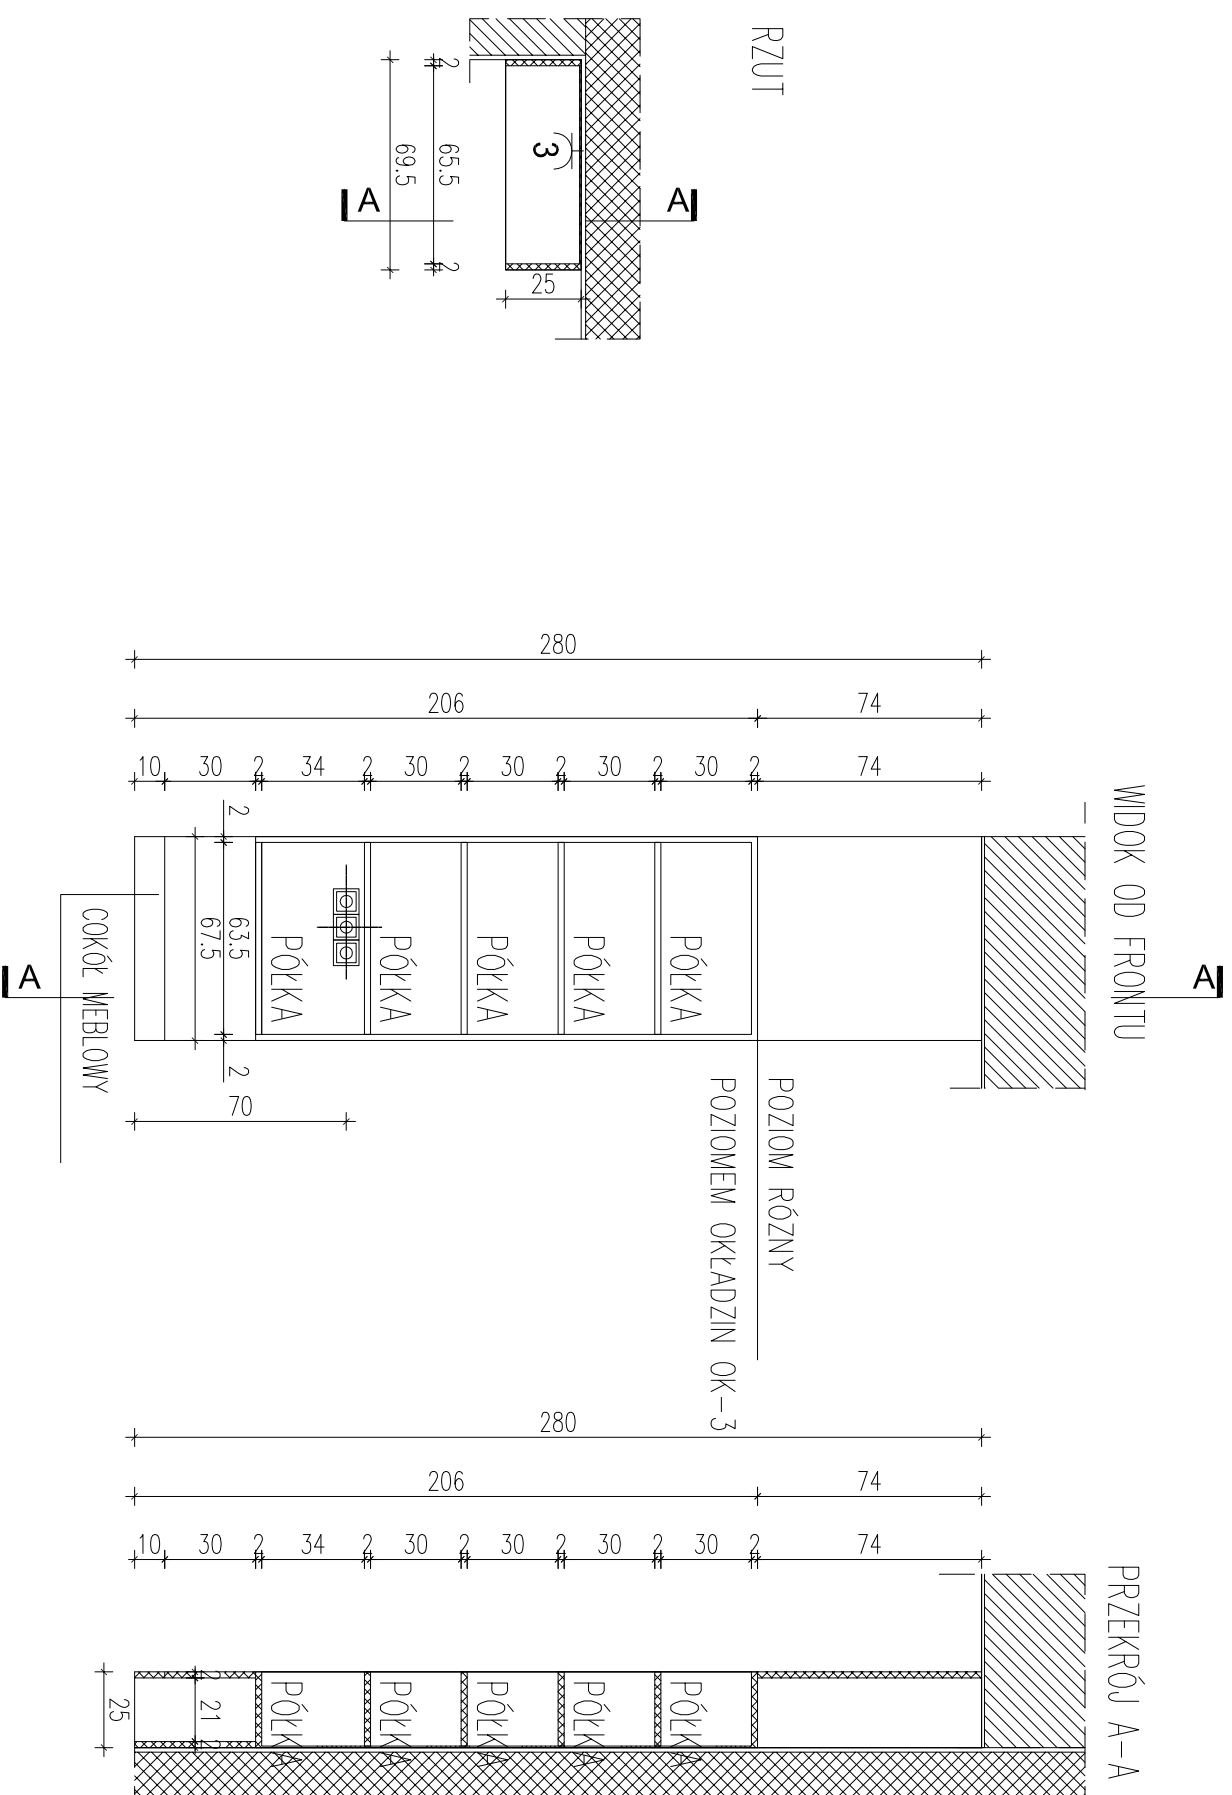

REGAŁ NA KSIĄŻKI:  
REGAŁ WYKONANY Z PŁYTY MEBLOWEJ  
KRONOSPAN KOLOR GRAFIT WG. KARTY KOLORÓW,  
PRZY DOLNEJ PÓLCE OTWÓR NA GNIAZDKA  
ELEKTRYCZNE

UWAGI:  
1. WSZYSTKIE WYMIARY SPRAWDZIĆ W NATURZE

Projekt: PROJEKT PRZEDSZKOŁA PRZY UL. BYDGOSKICH PRZEWYSŁOWCÓW W BYDGOSZCZY  
Nazwa i numer rysunku:

ZABUDOWA MEBLOWA MEB-3  
REGAŁ NA KSIĄŻKI

BPPT — PWN — A — MEB-3 —  
PROJEKT — FAZA — BRANŻA — RYSUNEK — REMIZJA

Rysował: MK  
Skala: 1:25  
Data: 16.03.2020

Projektant:

xystudio sp. z o.o.  
Filip Dominaszewski, Marta Nowosielska, Dorota Sibińska  
ul. Woleczyńskich 8/2 03-916 Warszawa tel: 22 616 10 44  
e-mail: pracownia@xystudio.pl www.xystudio.pl