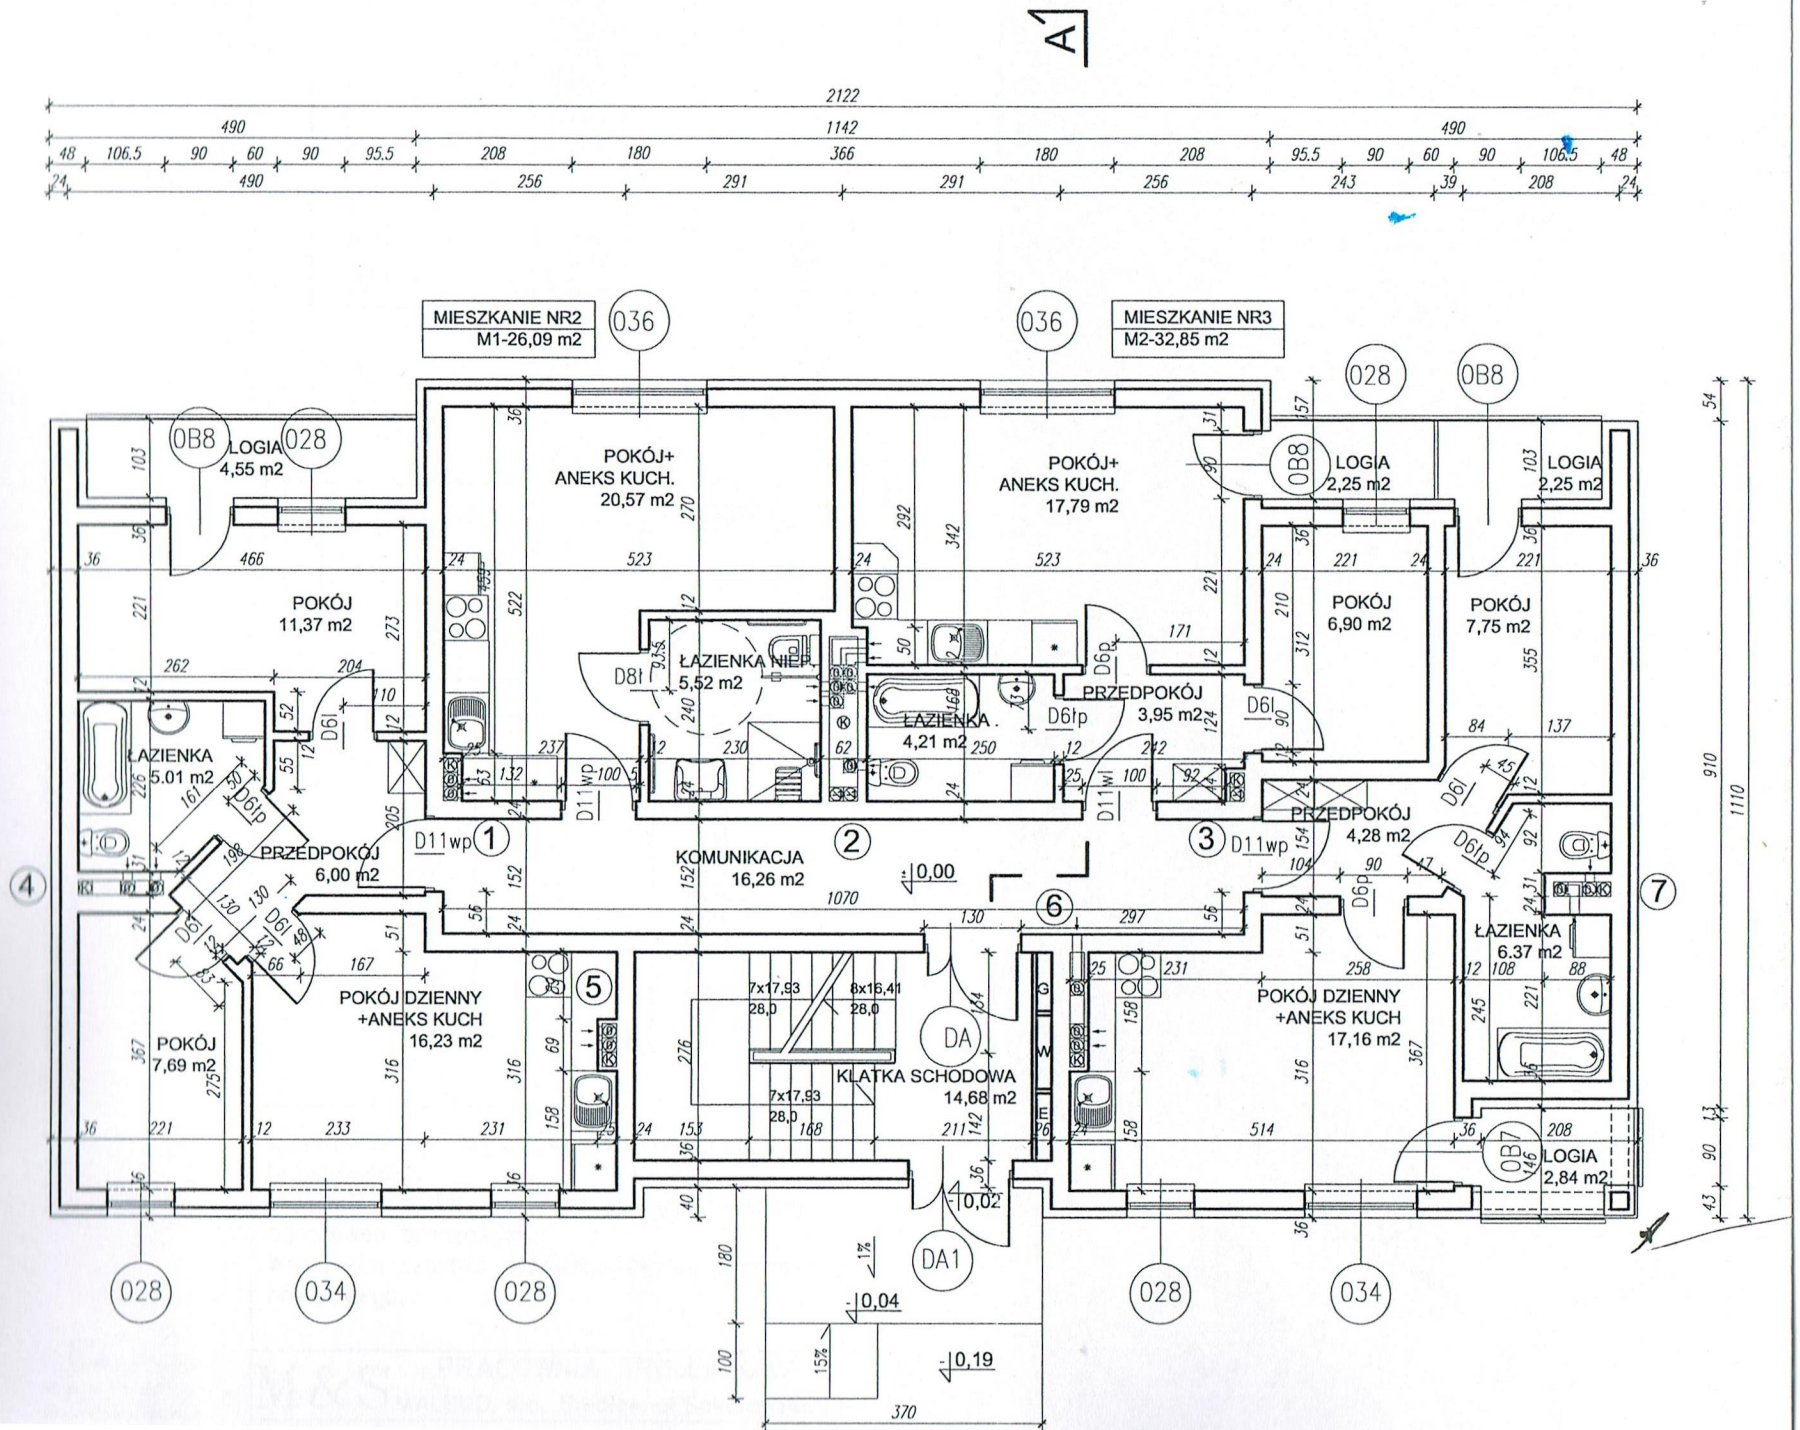
A1
MIESZKANIE NR2
M1-26,09 m2
MIESZKANIE NR3
M2-32,85 m2
036
036
028
0B8
LOGIA
4,55 m2
POKÓJ+
ANEKS KUCH.
20,57 m2
POKÓJ+
ANEKS KUCH.
17,79 m2
LOGIA
2,25 m2
LOGIA
2,25 m2
POKÓJ
11,37 m2
ŁAZIENKA NIEP.
5,52 m2
ŁAZIENKA
4,21 m2
PRZEDPOKÓJ
3,95 m2
POKÓJ
6,90 m2
POKÓJ
7,75 m2
ŁAZIENKA
5.01 m2
PRZEDPOKÓJ
6,00 m2
KOMUNIKACJA
16,26 m2
PRZEDPOKÓJ
4,28 m2
ŁAZIENKA
6.37 m2
POKÓJ DZIENNY
+ANEKS KUCH
16,23 m2
POKÓJ
7,69 m2
KLATKA SCHODOWA
14,68 m2
POKÓJ DZIENNY
+ANEKS KUCH
17,16 m2
LOGIA
2,84 m2
0,00
0,02
0,04
0,19
1%
15%
DA
DA1
D11wp
D11wl
D6l
D6lp
D8l
7x17,93
28,0
8x16,41
28,0
2122
1142
490
256
291
243
208
370