


WSZYSTKIE PRAWA AUTORSKIE DOTYCZĄCE TEGO RYSUNKU SĄ WŁASNOŚCIĄ PRACOWNI ARCHITEKTONICZNEJ XY STUDIO S.C.
 NINIEJSZY RYSUNEK JEST WYKONYWANY POD WARUNKIEM, Ź NIE BĘDZIE KOPLOWANY, ANI UDOSTĘPNIANY BEZ UZGODNIENIA Z XY STUDIO
 NIE NALEŻY ODMERZAĆ WYMIARÓW Z RYSUNKU ANI TEŻ UŻYWAĆ GO JAKO SZABLONU.
 PRZED PRZYSTĄPIENIEM DO PRAC BUDOWLANYCH WSZYSTKIE WYMIARY NALEŻY SPRAWDZIĆ W NATURZE. W PRZYPADKU ROZBIEŻNOŚCI WYMIAROWYCH POMIĘDZY RYSUNKAMI DETALU I CZĘŚCI PROJEKOWANEGO ELEMENTU PODSTAWĄ WYMIAROWANIA SĄ RYSUNKI DETALU.

xystudio	
Projekt:	ROZBUDOWA SZKOŁY PODSTAWOWEJ NR 174 W DZIELNICY WESOŁA NA DZ. EW. NR 1/1 W OBRĘBIE 8-01-01
Adres:	PLAC WOJSKA POLSKIEGO 28 05-075 WARSZAWA
Investor:	PREZYDENT M. ST. WARSZAWY REPREZENTOWANY PRZEZ BURMISTRZĄ DZIELNICY WESOŁA M. ST. WARSZAWY UL. 1 Praskiego Pułku 33 05-075 WARSZAWA
Projektant:	XYSTUDIO Filip Domaszczyński, Marta Nowosielska, Dorota Sibińska ul. Walecznych 6/2 03-916 Warszawa tel:22 616 10 44 e-mail: pracownia@xystudio.pl www.xystudio.pl
Zespół autorski:	Uprawnienia: Podpis:
arch. FILIP DOMASZCZYŃSKI	MA/048/16
arch. MARTA NOWOSIELSKA	
arch. DOROTA SIBIŃSKA	
współpraca:	
arch. NATALIA KOMSTA	
sprawdzący:	
arch. EWA SIBIŃSKA	ST-394/75
Faza projektu:	
PROJEKT WMETRZ	
Branda:	
ARCHITEKTURA	
Nazwa rysunku:	RZUT ARANŻACJI I MAPA MEBLI
Numer rysunku:	
PROJEKT	SW - PWN - A - R-A -
FAZA	BRANZA RYSUNEK
REWIZJA	
Skala:	Data:
1:100	MARZEC 2020
Rysował:	NK

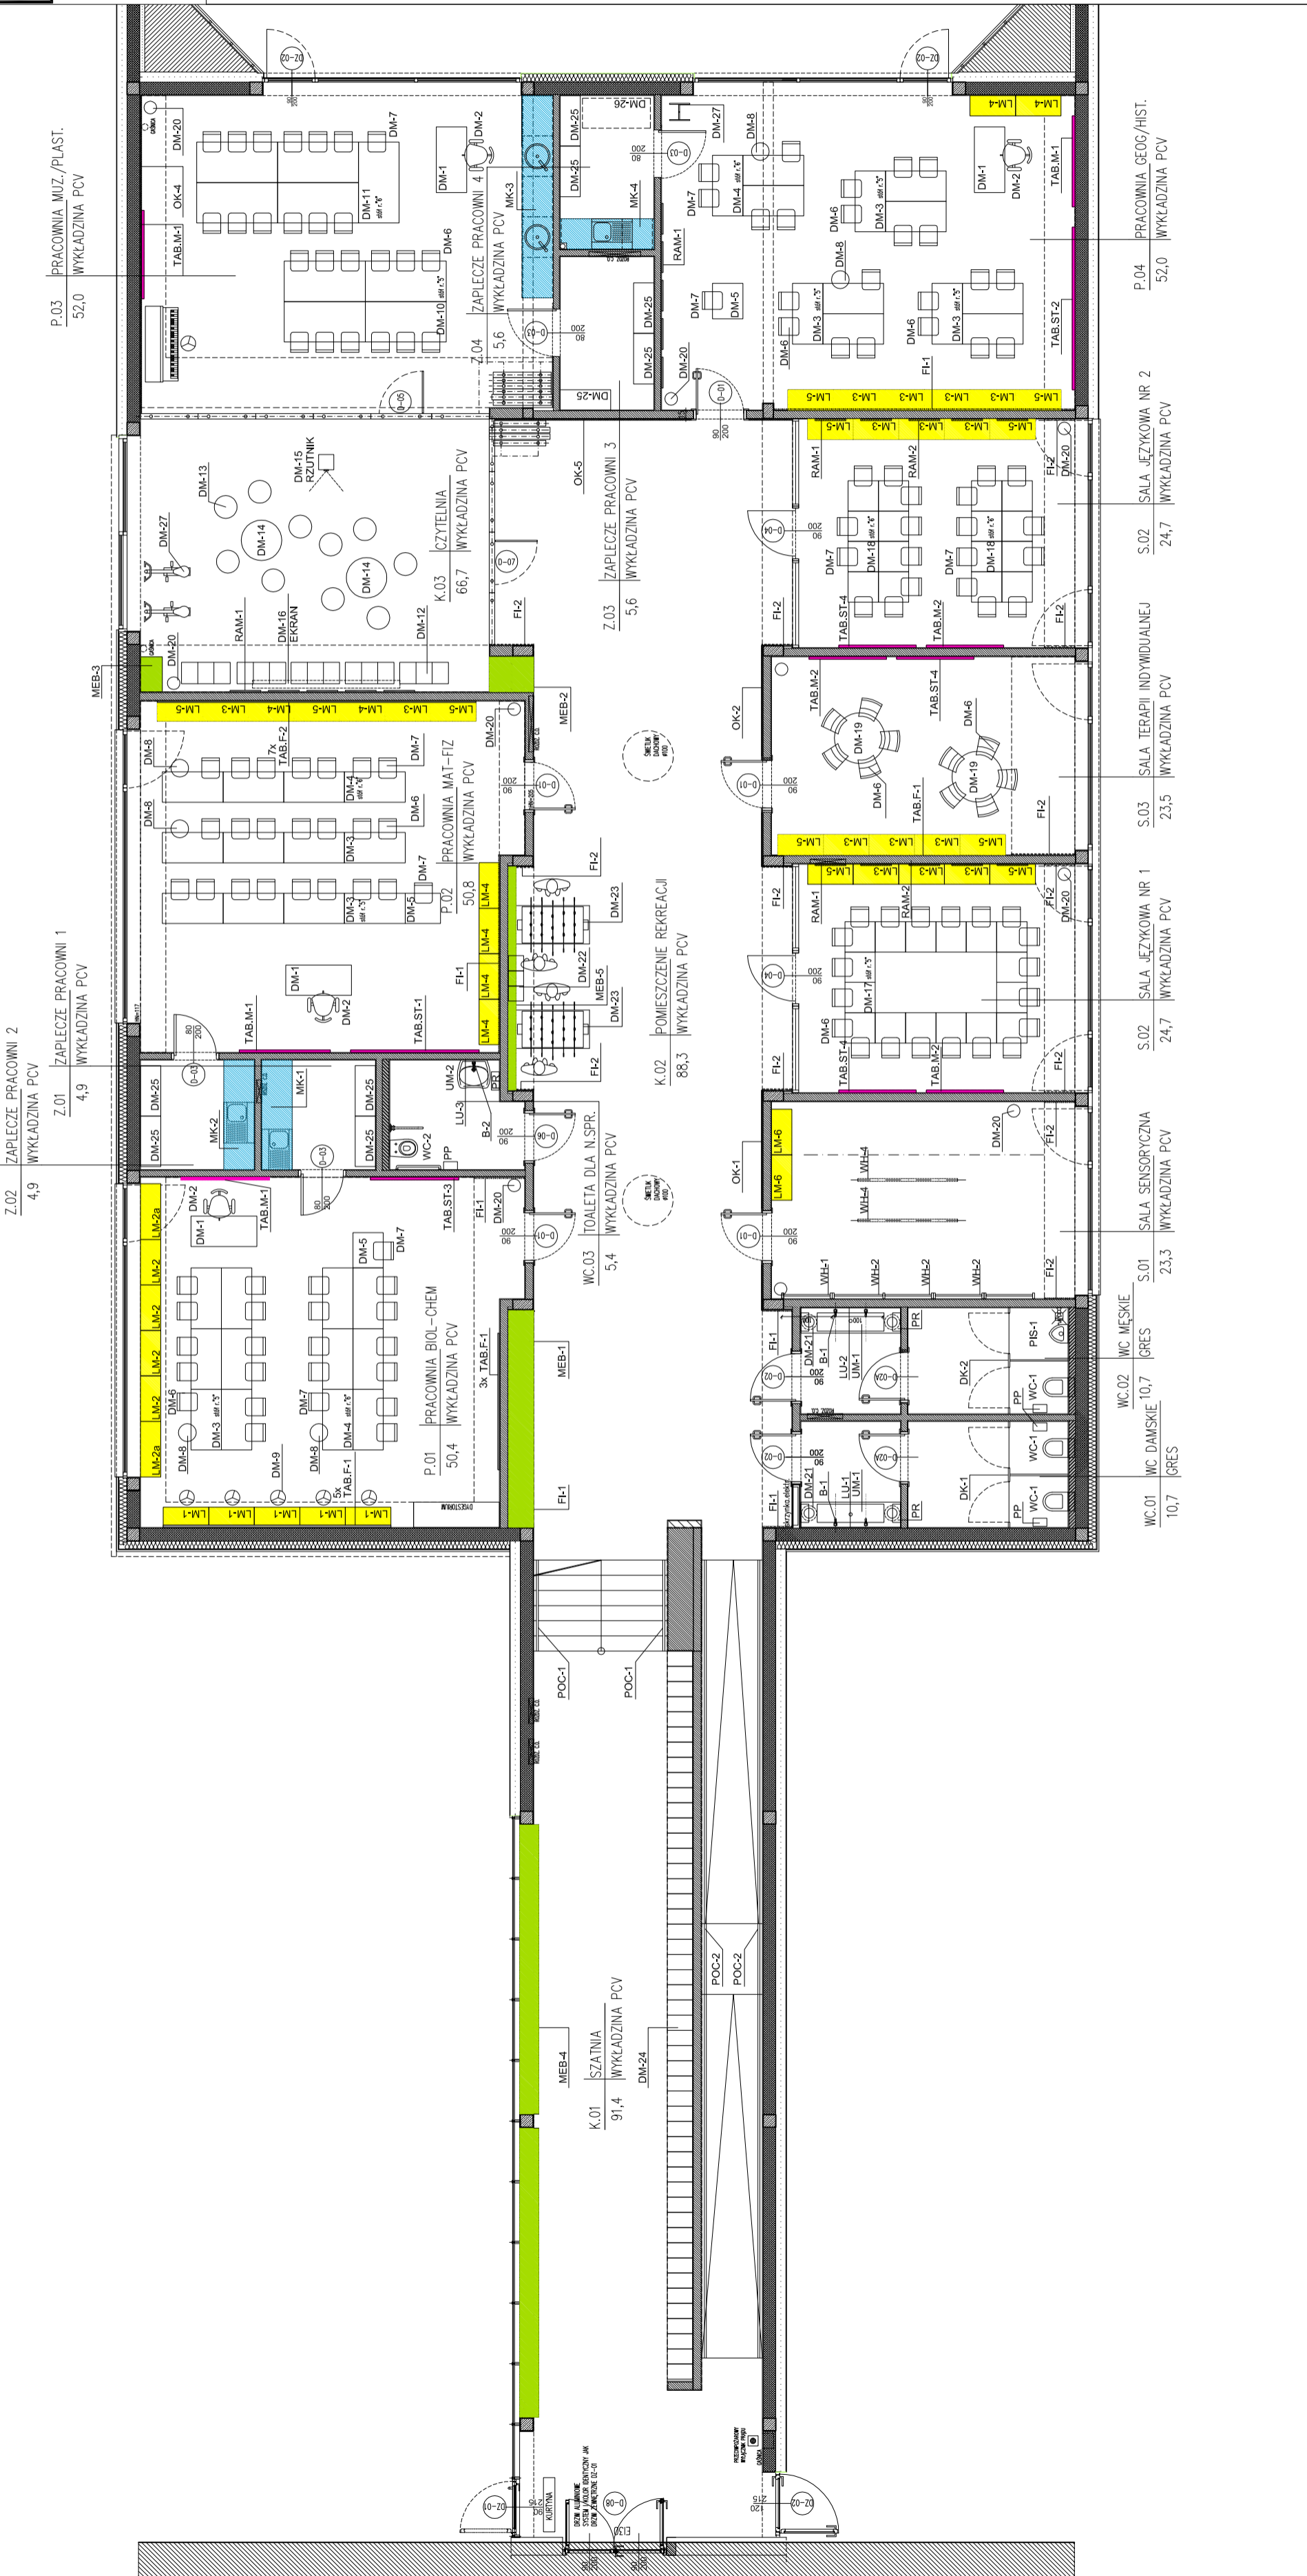

Z.02	ZAPLECZE PRACOWNI 2	4,9	WYKŁADZINA PCV
Z.01	ZAPLECZE PRACOWNI 1	4,9	WYKŁADZINA PCV
P.03	PRACOWNIA MUZ./PLAST.	52,0	WYKŁADZINA PCV
P.04	PRACOWNIA GEOG./HIST.	52,0	WYKŁADZINA PCV
S.01	WC DAMSKIE	10,7	GRES
S.02	WC MĘSKIE	10,7	GRES
S.03	SALA SENSORYCZNA	23,3	WYKŁADZINA PCV
S.02	SALA JEZYKOWA NR 1	24,7	WYKŁADZINA PCV
S.03	SALA TERAPII INDYWIDUALNEJ	23,5	WYKŁADZINA PCV
S.02	SALA JEZYKOWA NR 2	24,7	WYKŁADZINA PCV
S.04	PRACOWNIA GEOG./HIST.	52,0	WYKŁADZINA PCV